



Zaplecze OAW Kleczew skala 1:1000

Computer: ZP015789
Dzielnik: Trzcawczynska.apnic
Data/czas: 2021-07-05 14:40:56
Pa: ploway: C:\Users\Trzcawczynska.apnic\Desktop\plot_V8.dgn
Pa: referencyjne:
C:\Users\Trzcawczynska.apnic\Desktop\Podzial_Kleczew_Zaplecze\Kleczew.dgn
M:\dmg\zabec\zrodki_trawla\dwaw_budynki.dwg

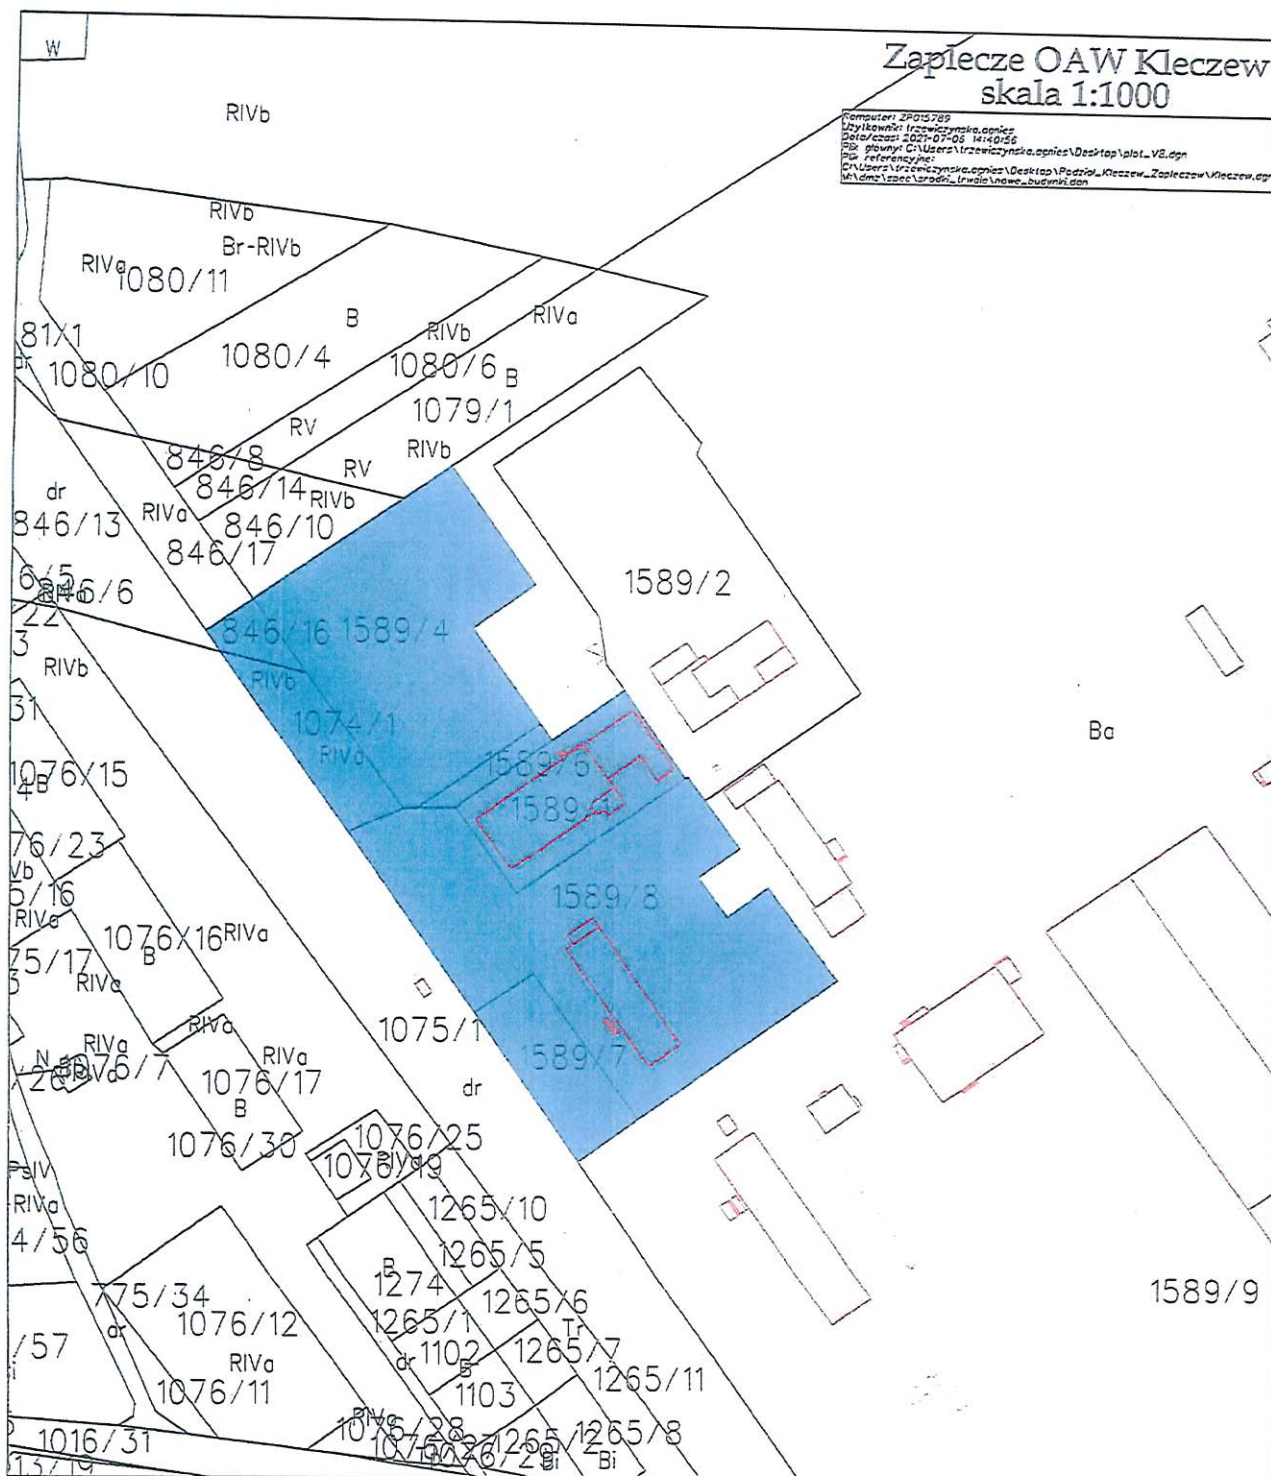

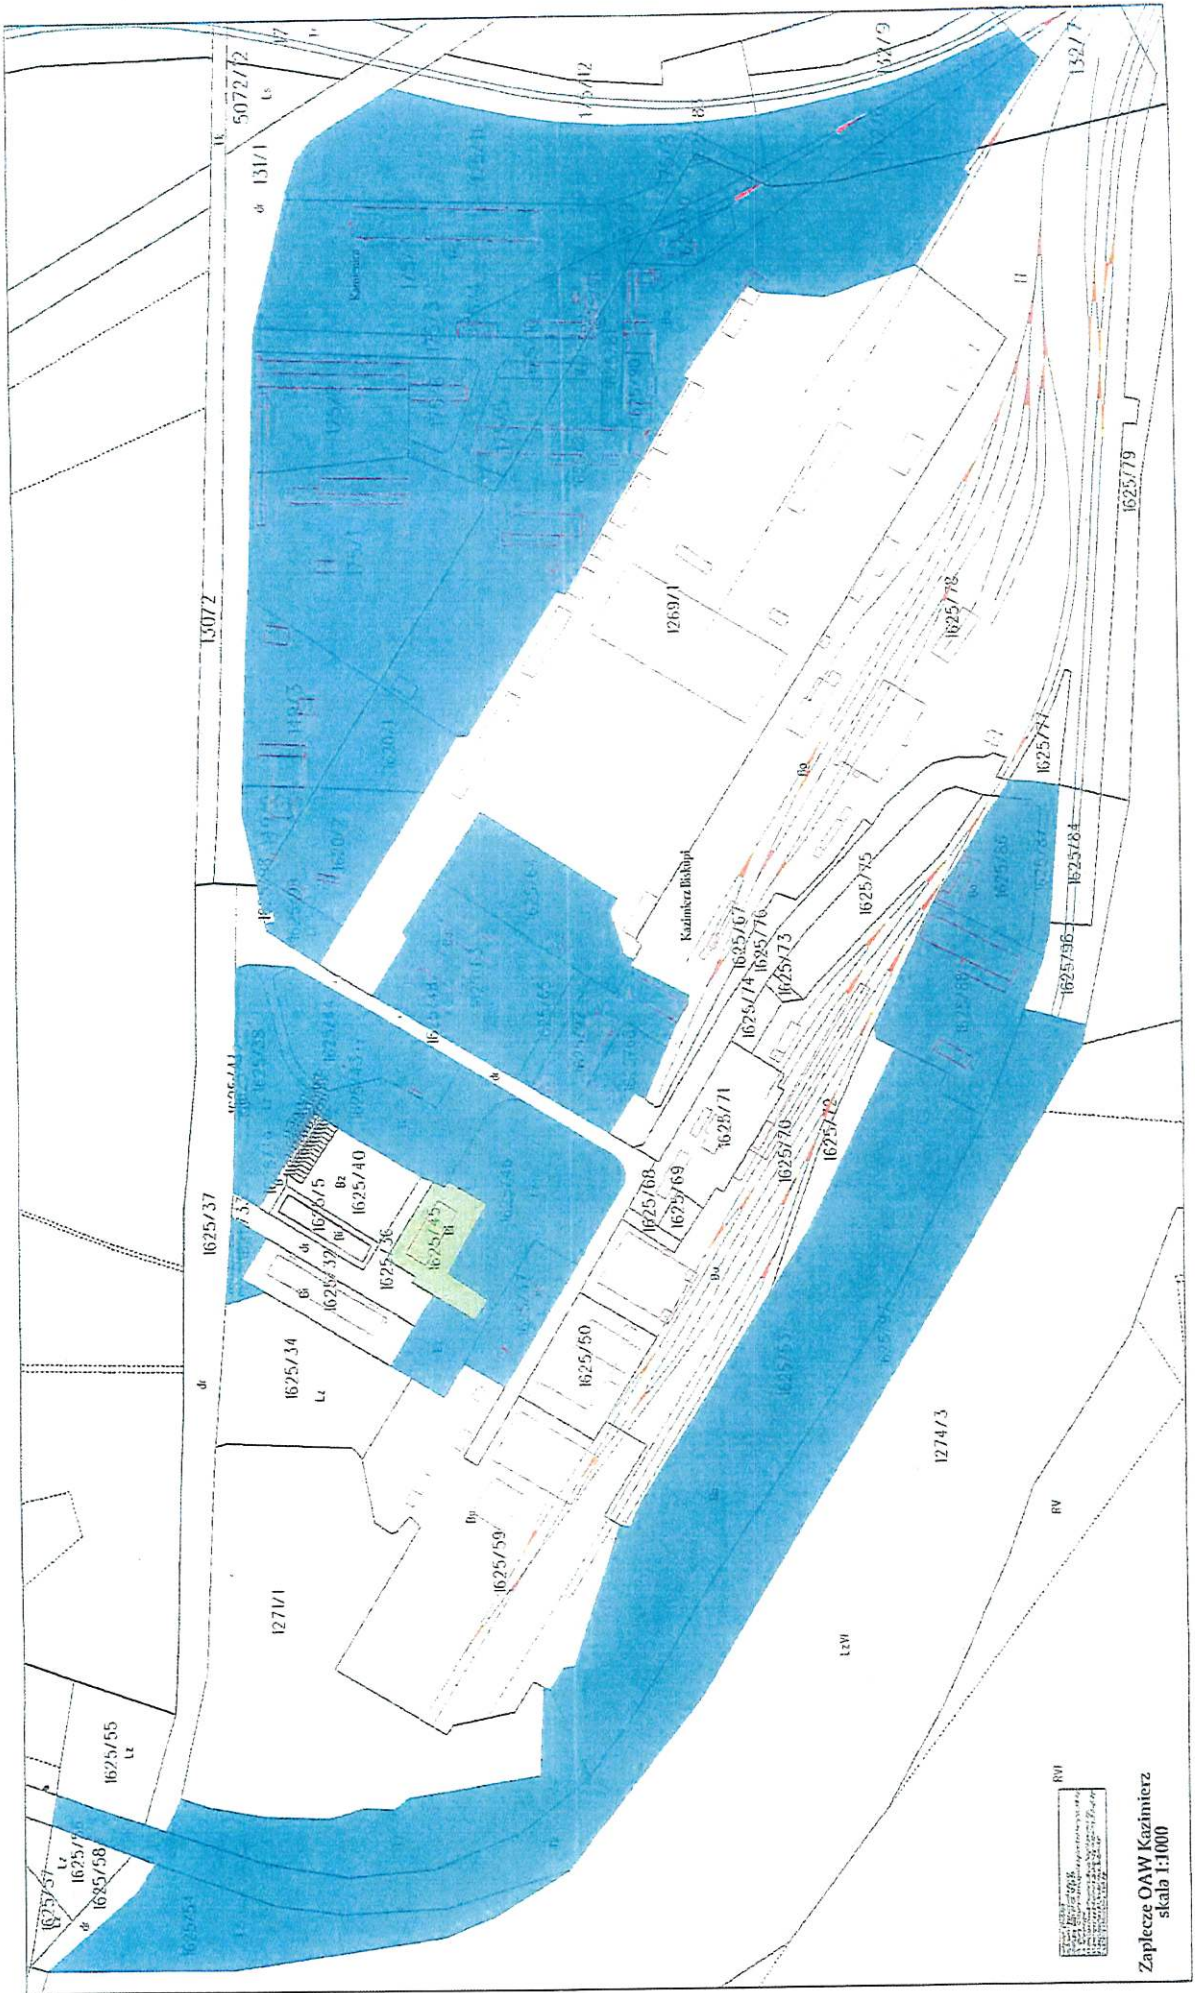

1. Zakres robót
 2. Nazwa inwestycji
 3. Adres inwestycji
 4. Inwestor
 5. Projektant
 6. Data projektu

Zaplecze OAW Kazimierz
 skala 1:1000